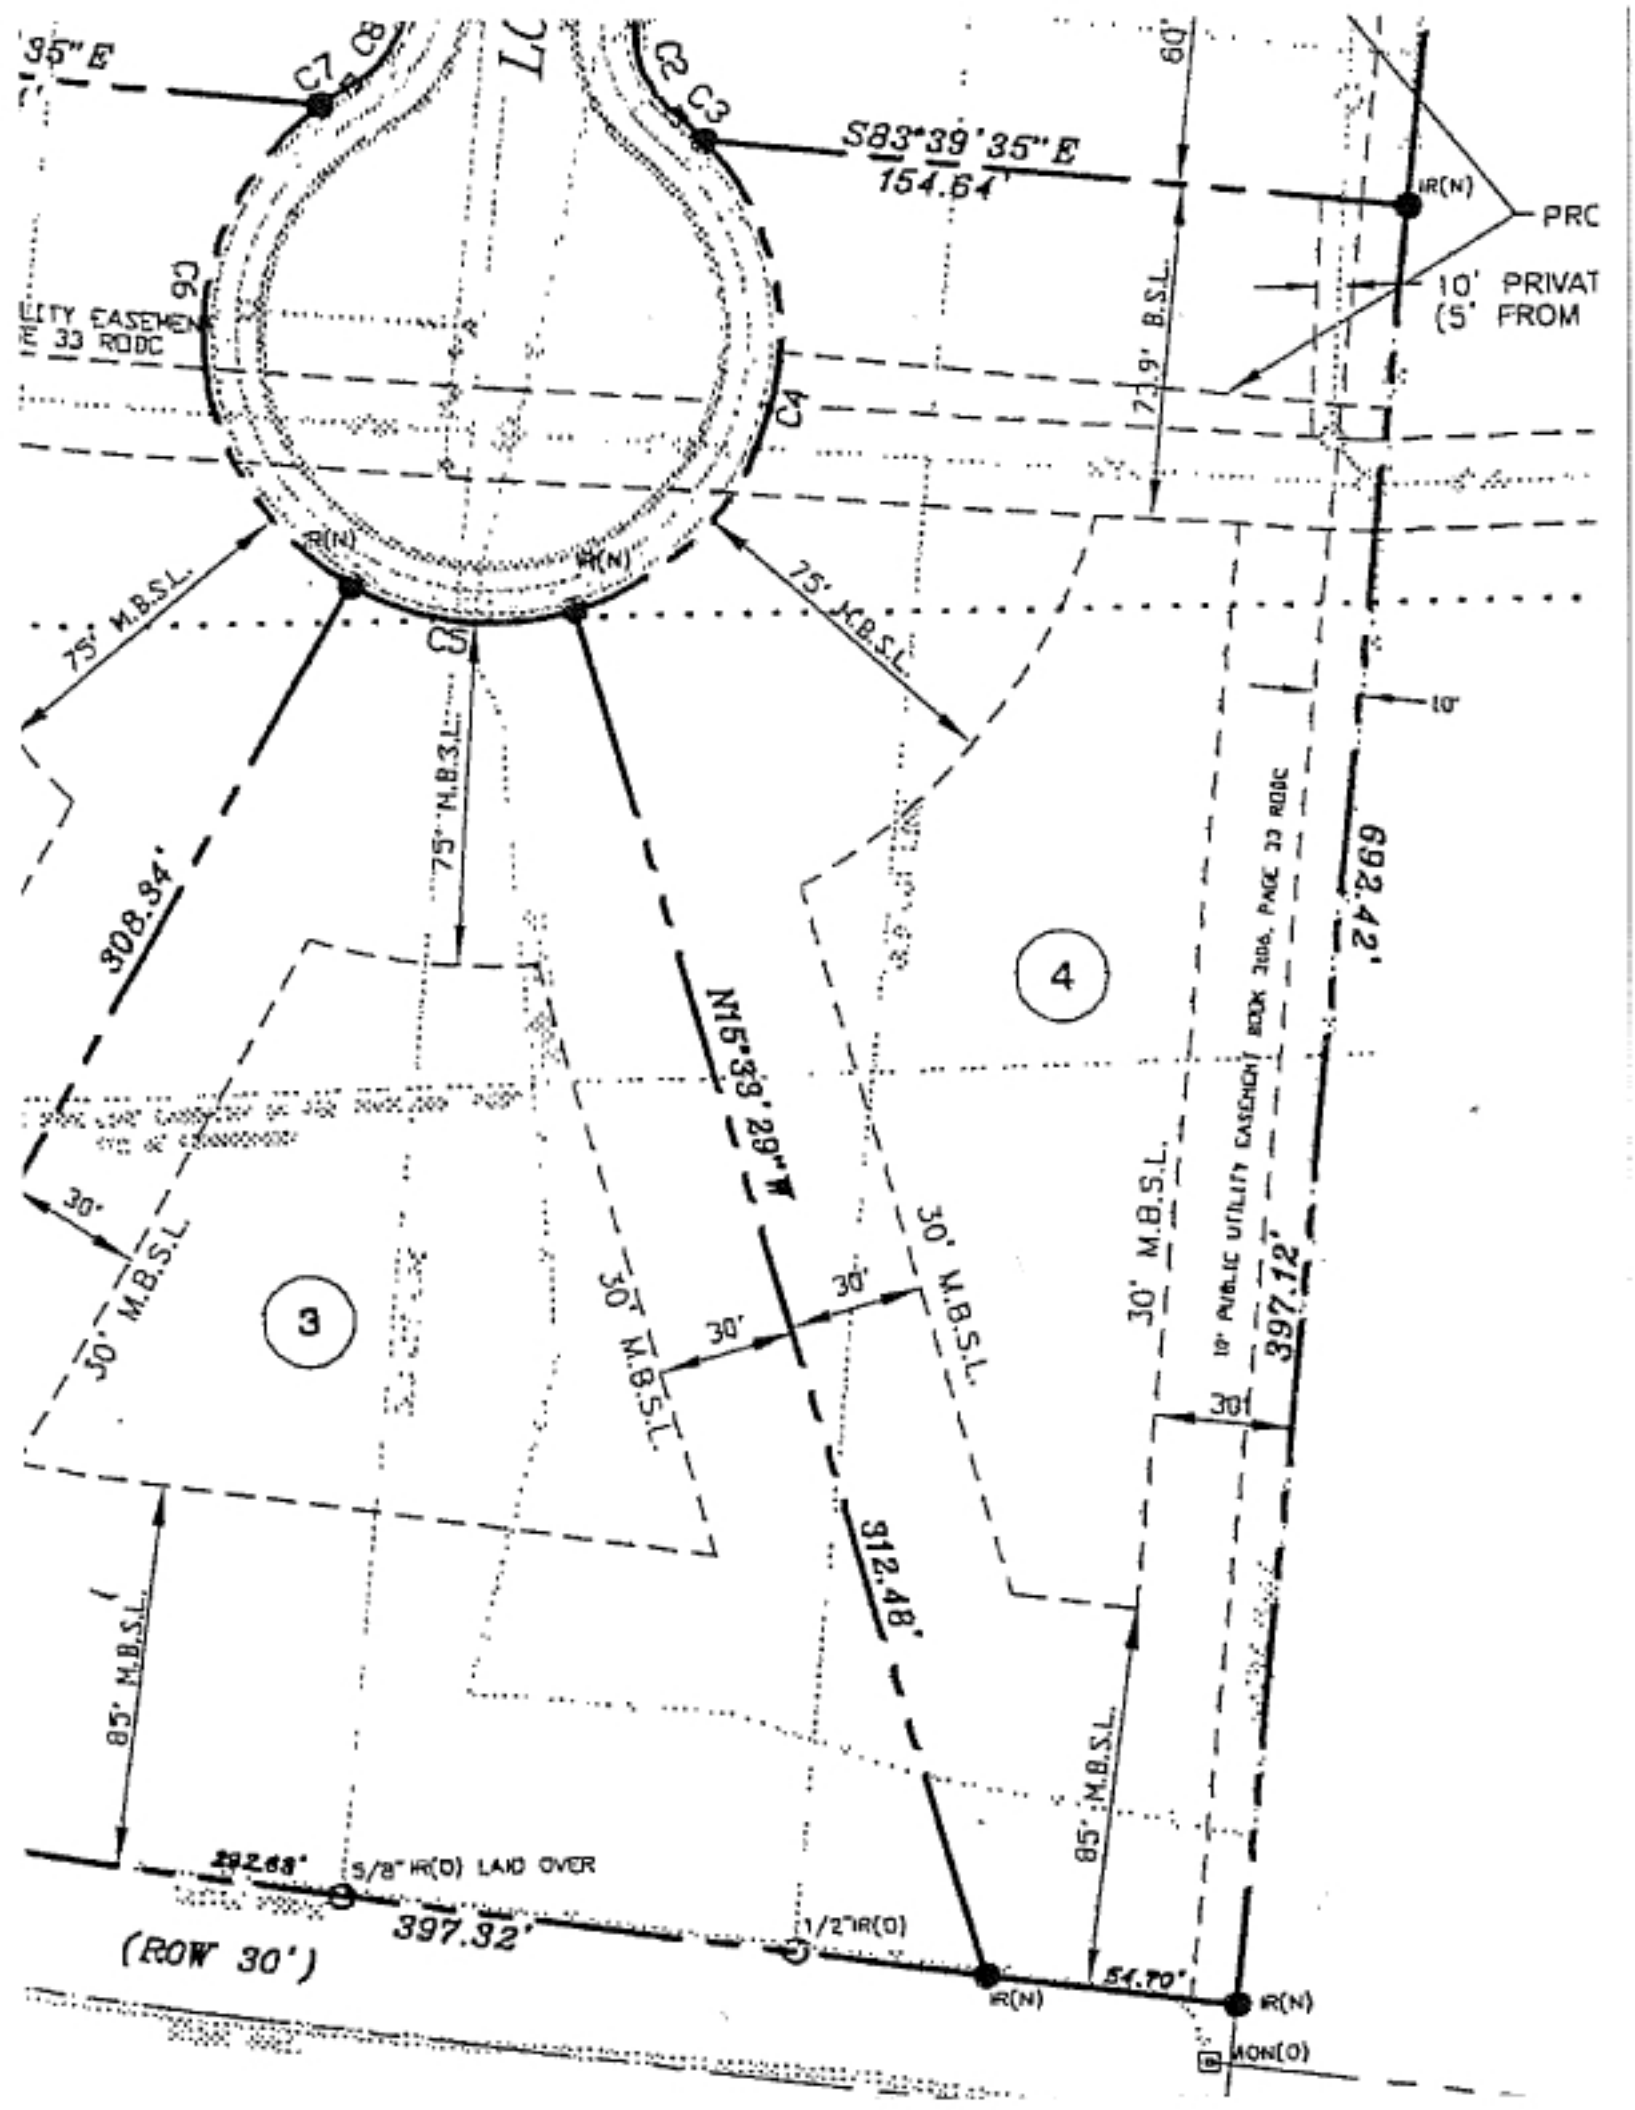

35" E
C7
C8
C2
C3
S83°39'35" E
154.64'
IR(N)
PRC
10' PRIVAT
(5' FROM
60'
73.9' B.S.L.
C6
LITY EASEMEN
E 33 RODC
C4
IR(N)
IR(N)
75' M.B.S.L.
75' M.B.S.L.
C5
75' M.B.S.L.
10'
308.34'
692.42'
4
N15°33'29" W
30' M.B.S.L.
30' M.B.S.L.
30' M.B.S.L.
30'
30'
30'
3
10' PUBLIC UTILITY EASEMENT BOOK 3106, PAGE 33 RODC
397.12'
30'
312.48'
85' M.B.S.L.
85' M.B.S.L.
292.68'
5/8" IR(O) LAID OVER
397.32'
1/2" IR(O)
(ROW 30')
IR(N)
54.70'
IR(N)
MON(O)